




POSTE DE CONCRETO 11-500
CFE J6200-03

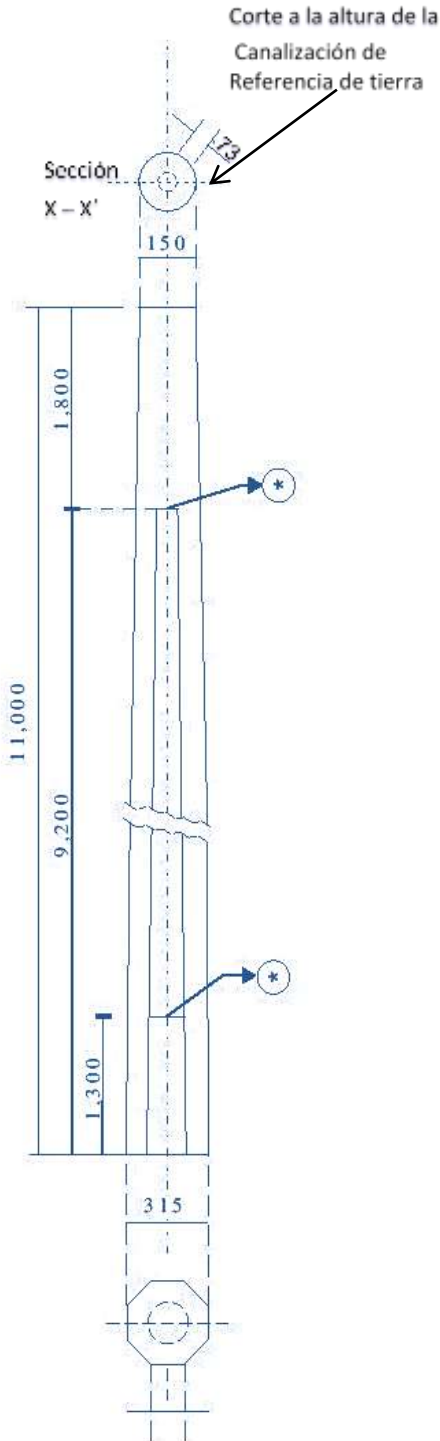

DIMENSIONES
Acotación en mm
Sin escalas

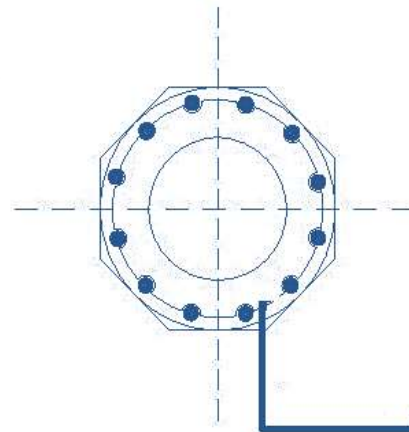

LOCALIZACIÓN DE VARILLAS

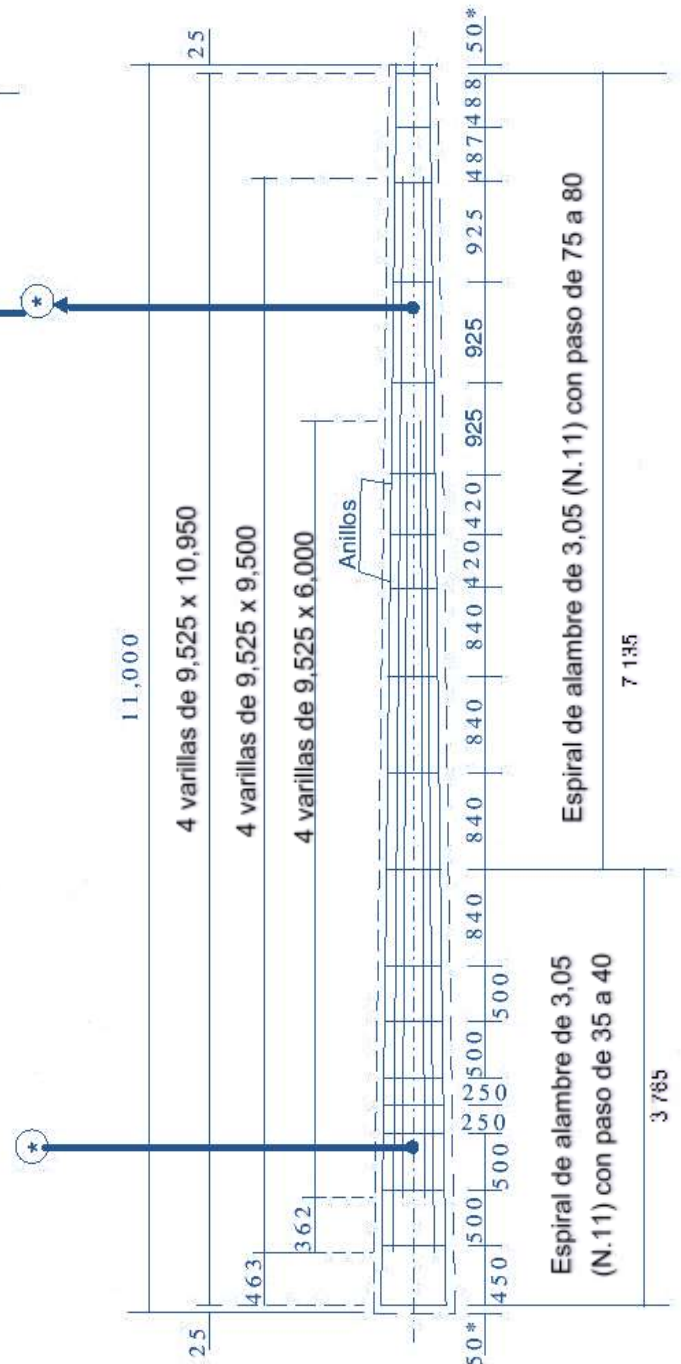

ACERO DE REFUERZO

- Canalización de referencia a tierra.
- Tubo poliducto de 13 mm de diámetro nominal
- Distancia de la punta del poste a los anillos