


**POSTE DE CONCRETO 9-400
 CFE J6200-03**

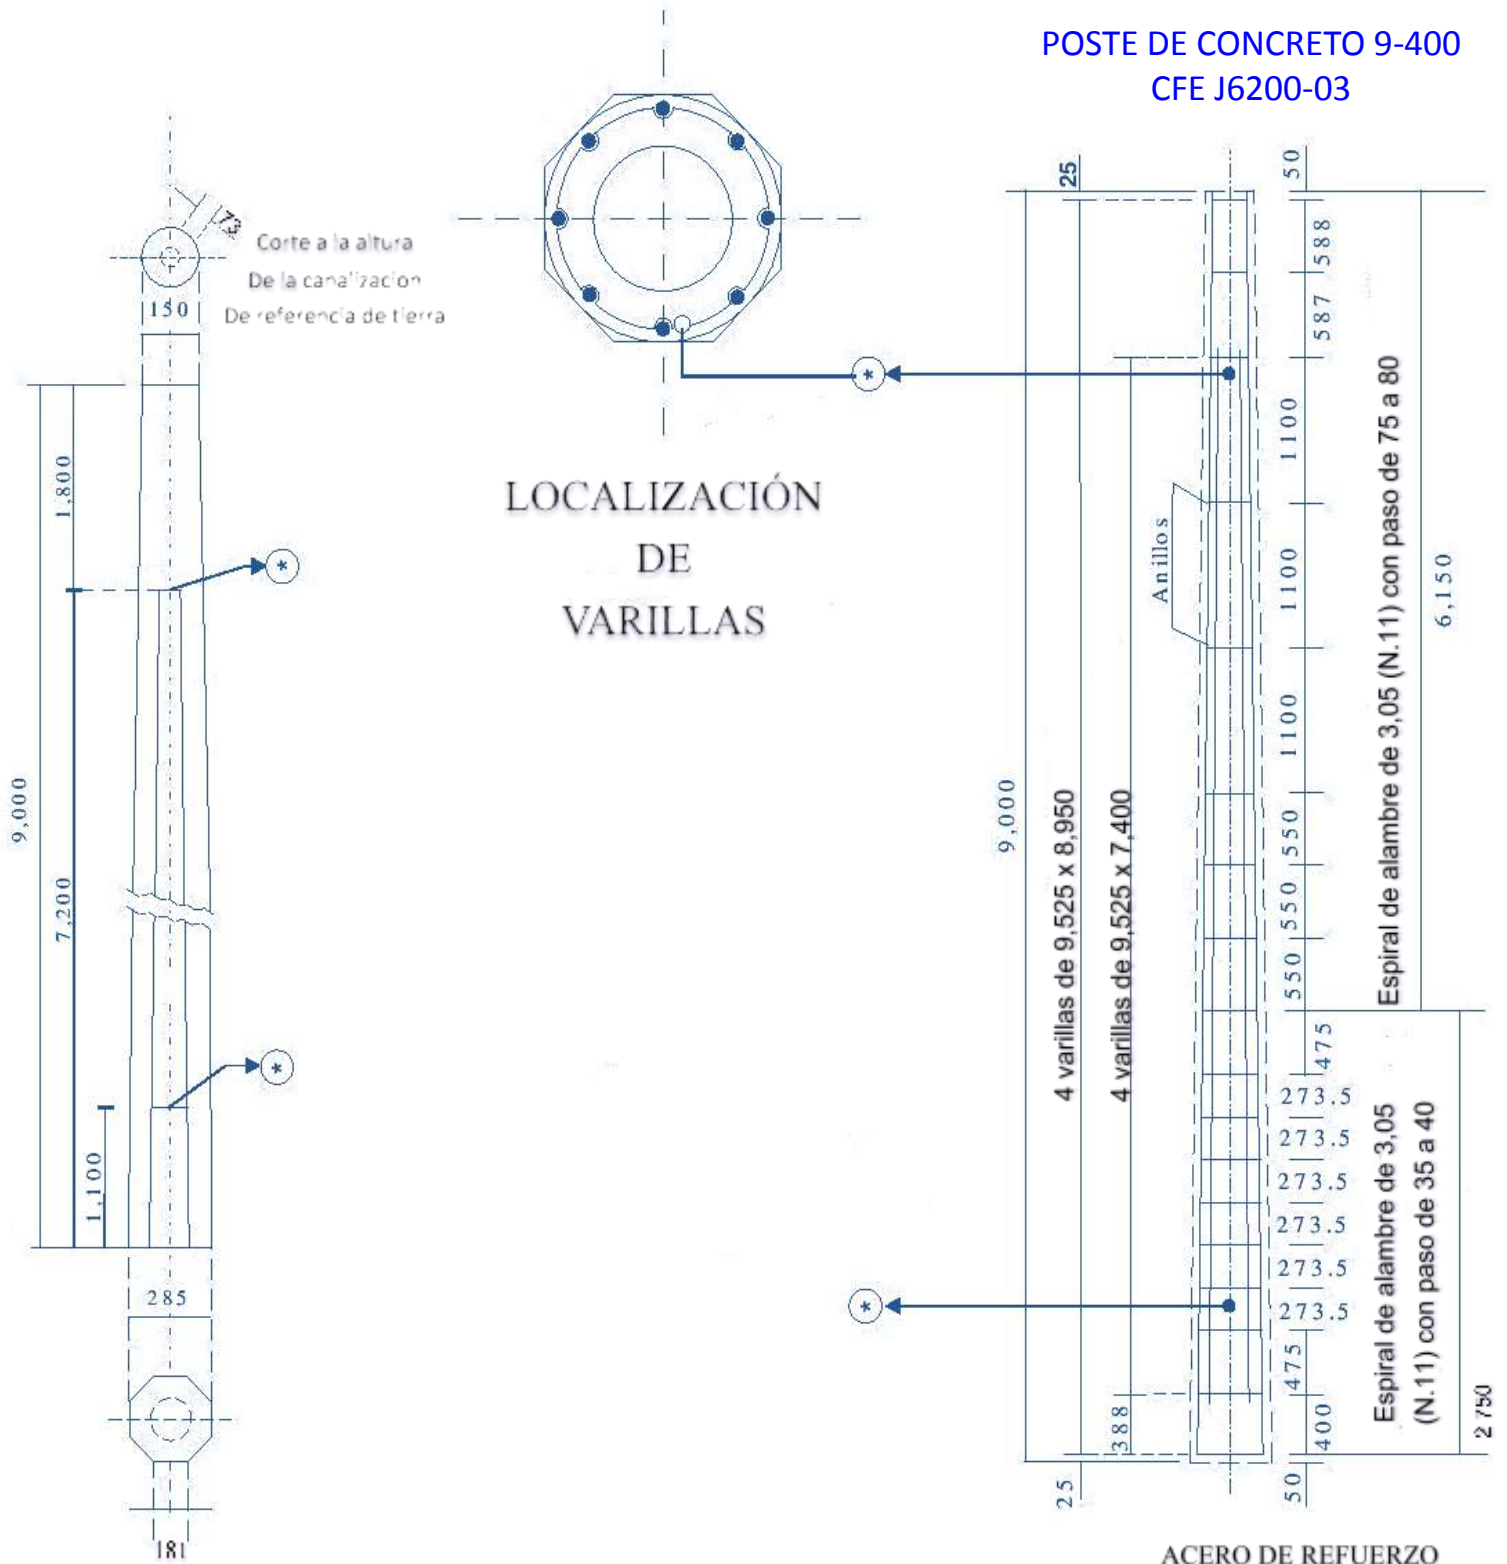

DIMENSIONES
 Acotación en mm
 sin escalas

ACERO DE REFUERZO
 Canalización de referencia a tierra tubo poliducto de 13 mm de diámetro nominal