INDUSTRIA ELECTRICA NACIONAL, S.A. DE C.V.

POSTES, HERRAJES, TRANSFORMADORES Y LUMINARIAS
TEL. 01222 249 53 91
www.industriaelectricanacional.com.mx
Industria_puebla@yahoo.es

POSTE DE CONCRETO 13-600
CFE J6200-03

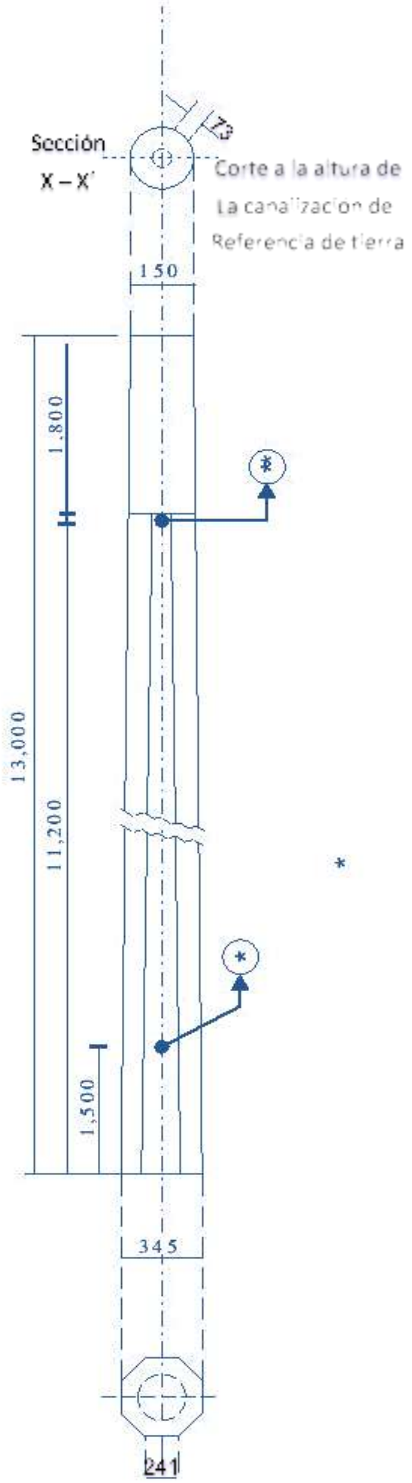

DIMENSIONES
Acotación en mm
Sin escalas

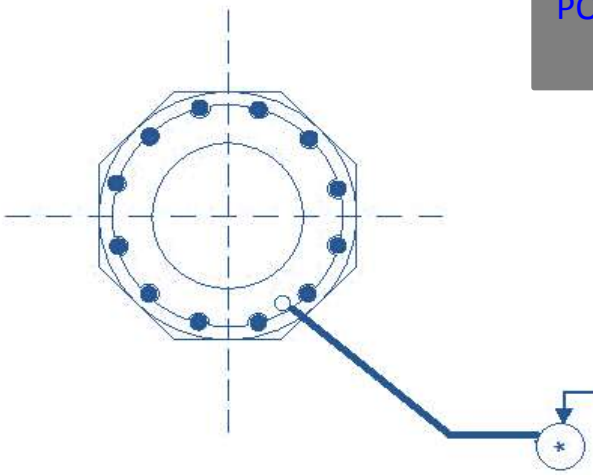

LOCALIZACIÓN
DE
VARILLAS

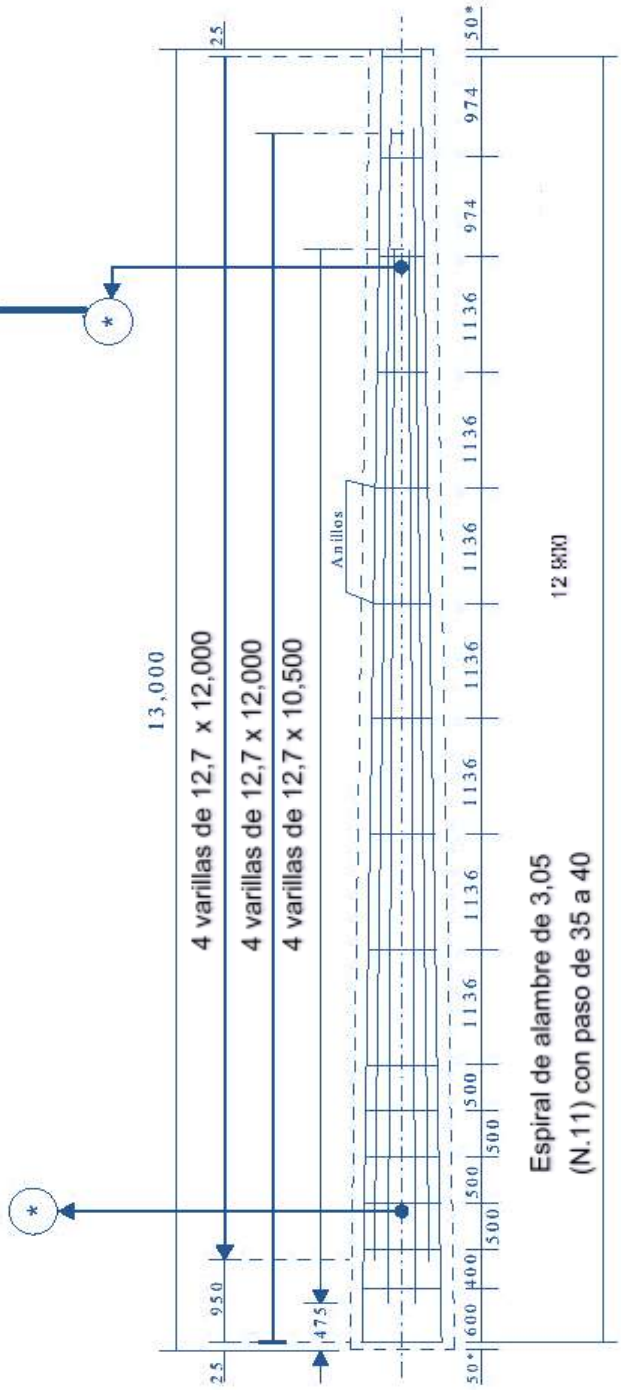

ACERO DE REFUERZO

-Canalización de referencia a tierra.
Tubo poliducto de 13 mm de diámetro nominal

-Distancia de la punta del poste a los anillos